

BİNA	MEKSİS KODU	MEKAN ADI
E BLOK - EK DERSLİK BİNASI	ED-Z-10	E BLOK-Z-10
E BLOK - EK DERSLİK BİNASI	ED-Z-11	E BLOK-Z-11
E BLOK - EK DERSLİK BİNASI	ED-Z-12	E BLOK-Z-12
E BLOK - EK DERSLİK BİNASI	ED-Z-15	E BLOK-Z-15
E BLOK - EK DERSLİK BİNASI	ED-Z-16	E BLOK-Z-16
E BLOK - EK DERSLİK BİNASI	ED-Z-17	E BLOK-Z-17
E BLOK - EK DERSLİK BİNASI	ED-Z-18	E BLOK-Z-18
E BLOK - EK DERSLİK BİNASI	ED-Z-2	E BLOK-Z-2
E BLOK - EK DERSLİK BİNASI	ED-Z-20	E BLOK-Z-20
E BLOK - EK DERSLİK BİNASI	ED-Z-21	E BLOK-Z-21
E BLOK - EK DERSLİK BİNASI	ED-Z-3	E BLOK-Z-3
E BLOK - EK DERSLİK BİNASI	ED-Z-5	E BLOK-Z-5
E BLOK - EK DERSLİK BİNASI	ED-Z-9	E BLOK-Z-9
M BLOK - ŞEHİR VE BÖLGE PLANLAMA BÖLÜMÜ	ED-Z-7	M BLOK-Z-7
M BLOK - ŞEHİR VE BÖLGE PLANLAMA BÖLÜMÜ	EO-Z-8	M BLOK-Z-8
N BLOK - MİMARLIK FAKÜLTESİ	ED-Z-11	N BLOK-Z-11
N BLOK - MİMARLIK FAKÜLTESİ	ED-Z-4	N BLOK-Z-4
N BLOK - MİMARLIK FAKÜLTESİ	ED-Z-5	N BLOK-Z-5
N BLOK - MİMARLIK FAKÜLTESİ	EO-K1-1	N BLOK-K1-1
N BLOK - MİMARLIK FAKÜLTESİ	EO-Z-12	N BLOK-Z-12
N BLOK - MİMARLIK FAKÜLTESİ	EO-Z-13	N BLOK-Z-13
N BLOK - MİMARLIK FAKÜLTESİ	ES-Z-1	N BLOK-Z-1
U BLOK - MİMARLIK BÖLÜMÜ DERSLİĞİ	ED-K1-3	U BLOK-K1-3
U BLOK - MİMARLIK BÖLÜMÜ DERSLİĞİ	ED-Z-3	U BLOK-Z-3
U BLOK - MİMARLIK BÖLÜMÜ DERSLİĞİ	EL-Z-1	U BLOK-Z-1
U BLOK - MİMARLIK BÖLÜMÜ DERSLİĞİ	EL-K1-1	U BLOK-K1-1
F BLOK - END TAS BİNASI		F BLOK 102
F BLOK - END TAS BİNASI		F BLOK 115


Derslik Adı	Elektronik Anfi1	Elektronik Anfi2	İşletme Anfi1			İşletme Anfi2	İşletme Anfi3	İşletme Anfi4	SEM Anfi	Harita Anfi1	Harita 1	Harita 2	Bilgisayar
Derslik Kodu	EA-B1-14A	EA-B1-15A	EA-B1-54			EA-B1-55	EA-B1-42	EA-B1-43	EA-Z-16	ED-B1-3	ED-Z-6	ED-Z-8Y	ED-Z-12

## Plan Şeması 1

Diğer mekanlar // depo, mescit, sığınak

Erişilebilirlik

Acil durum // mekanlar, kaçış rotası, yangın dolapları

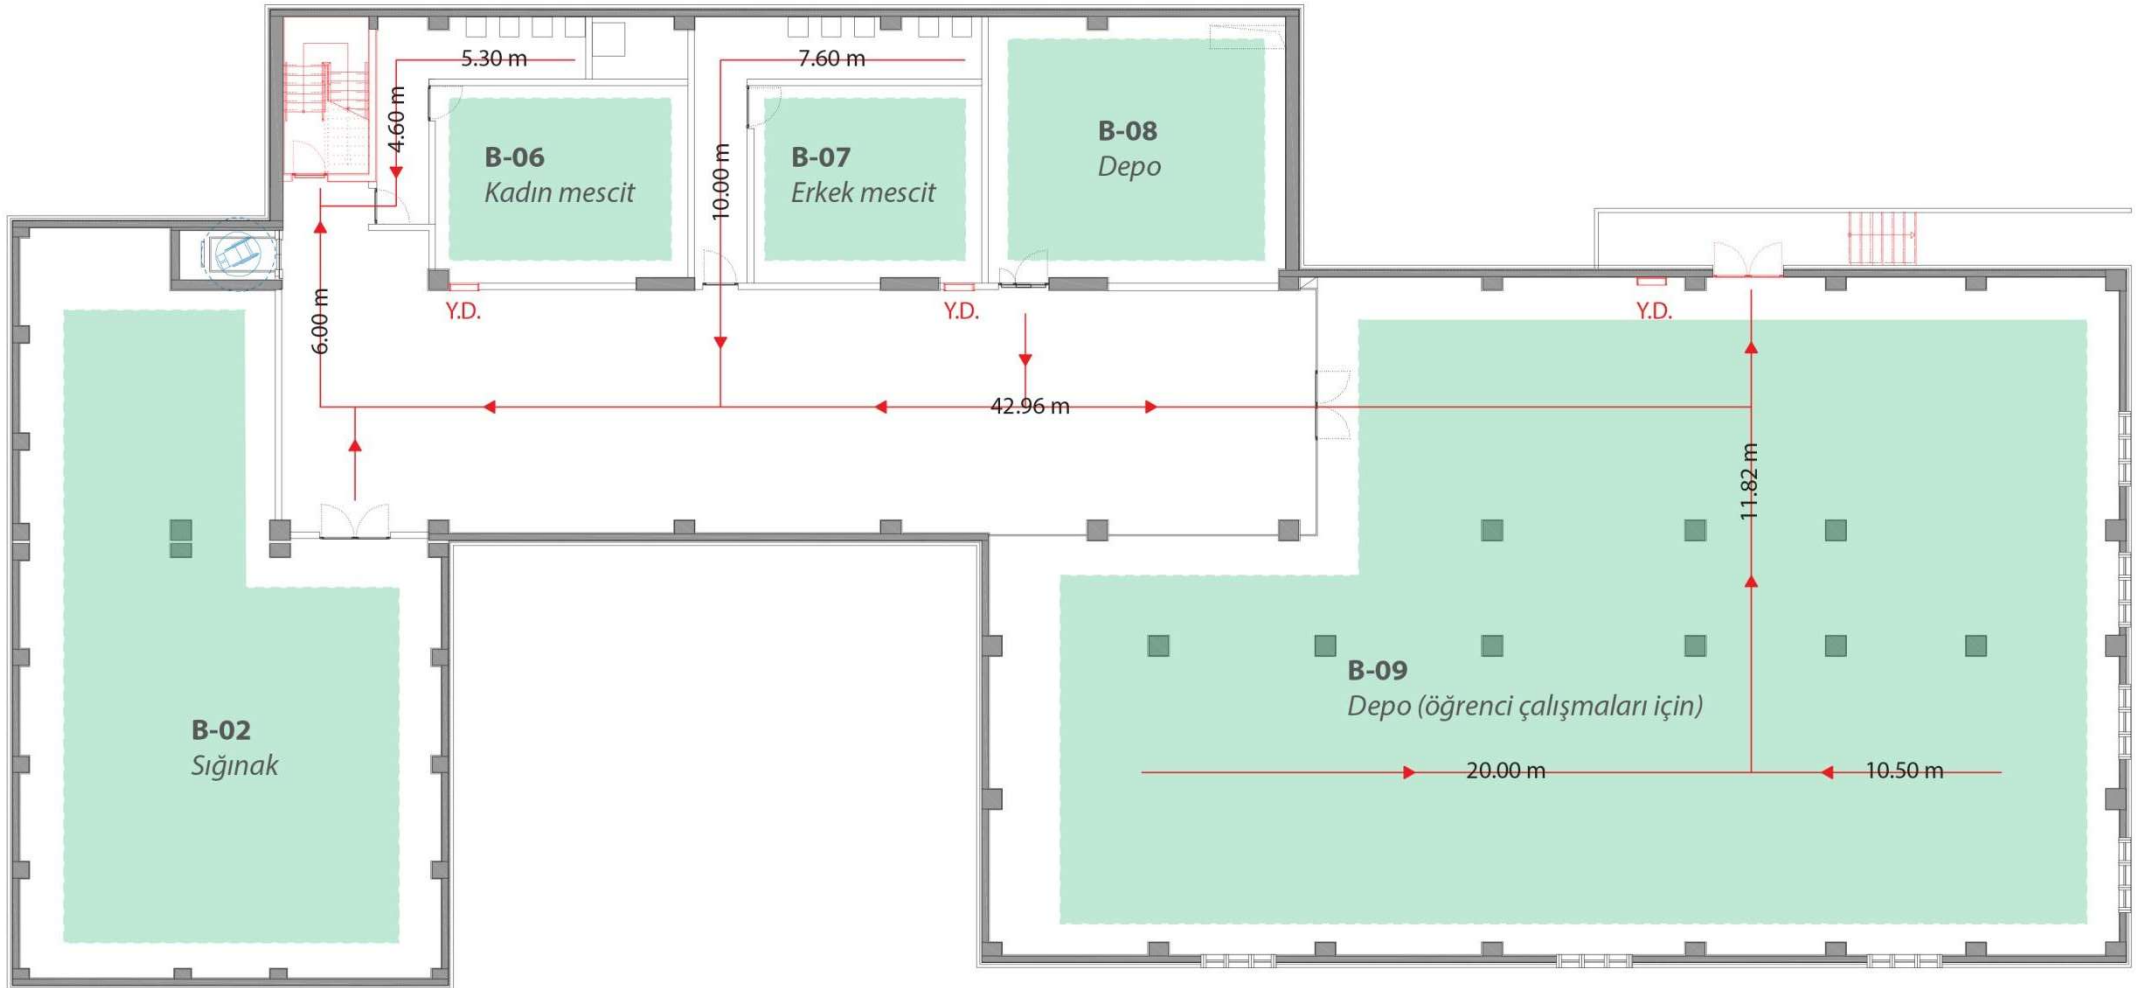

## Plan Şeması 2

Derslik

Atölye

Konferans salonu


Kitaplık

Toplantı salonu

Diğer mekanlar // depo, tesisat odası

Erişilebilirlik

Acil durum // mekanlar, kaçış rotası, yangın dolapları

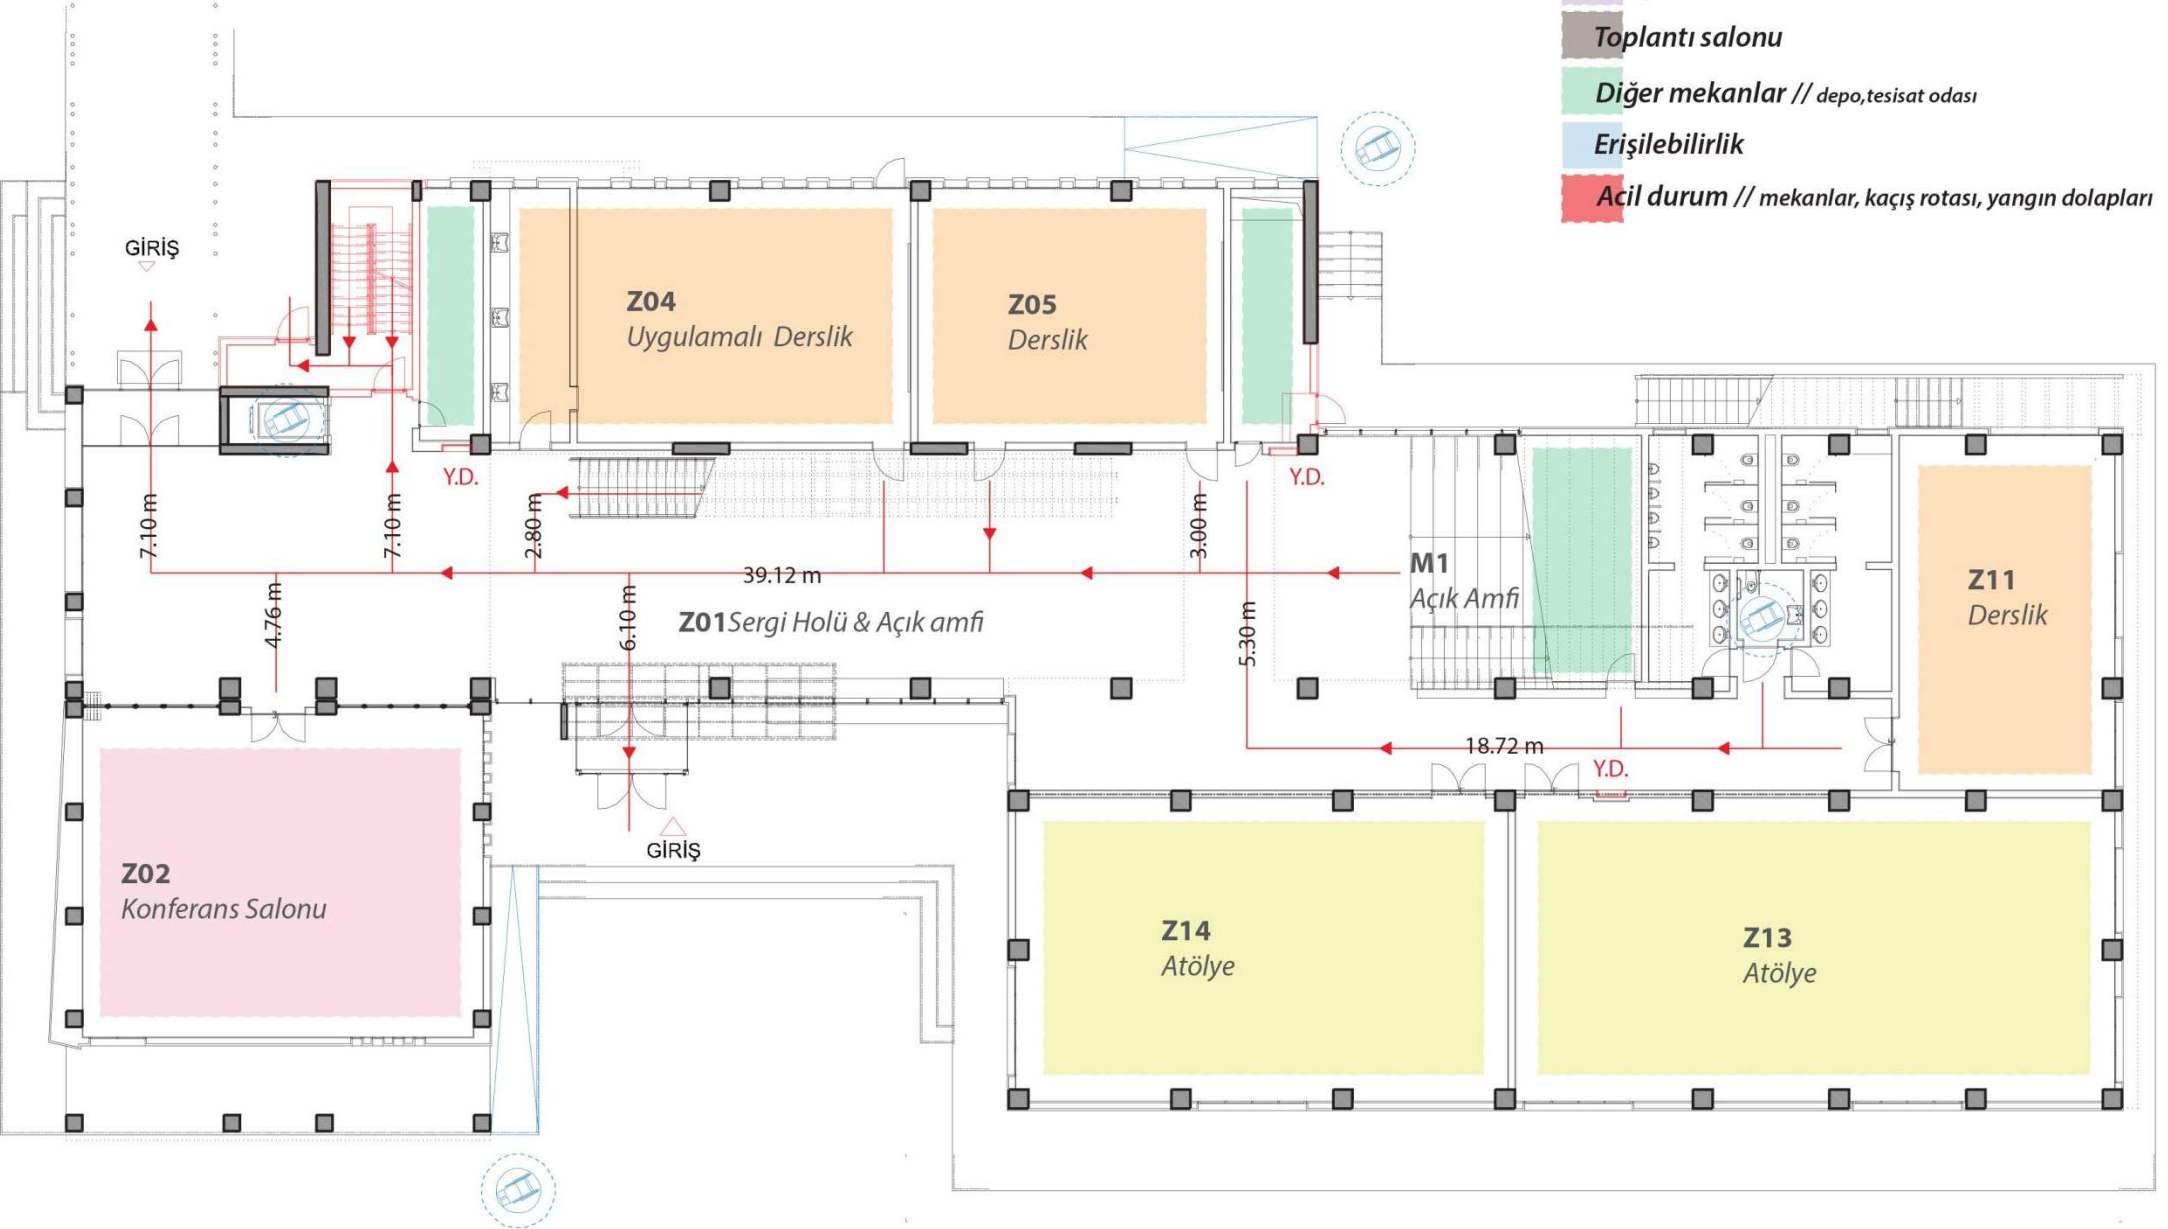

## Plan Şeması 3

Akademik personel ofisleri

Maket atölyesi


Kitaplık

Açık atölye

Diğer mekanlar // fotokopi odası, mutfak, depo, tesisat odası

Erişilebilirlik

Acil durum // mekanlar, kaçış rotası, yangın dolapları

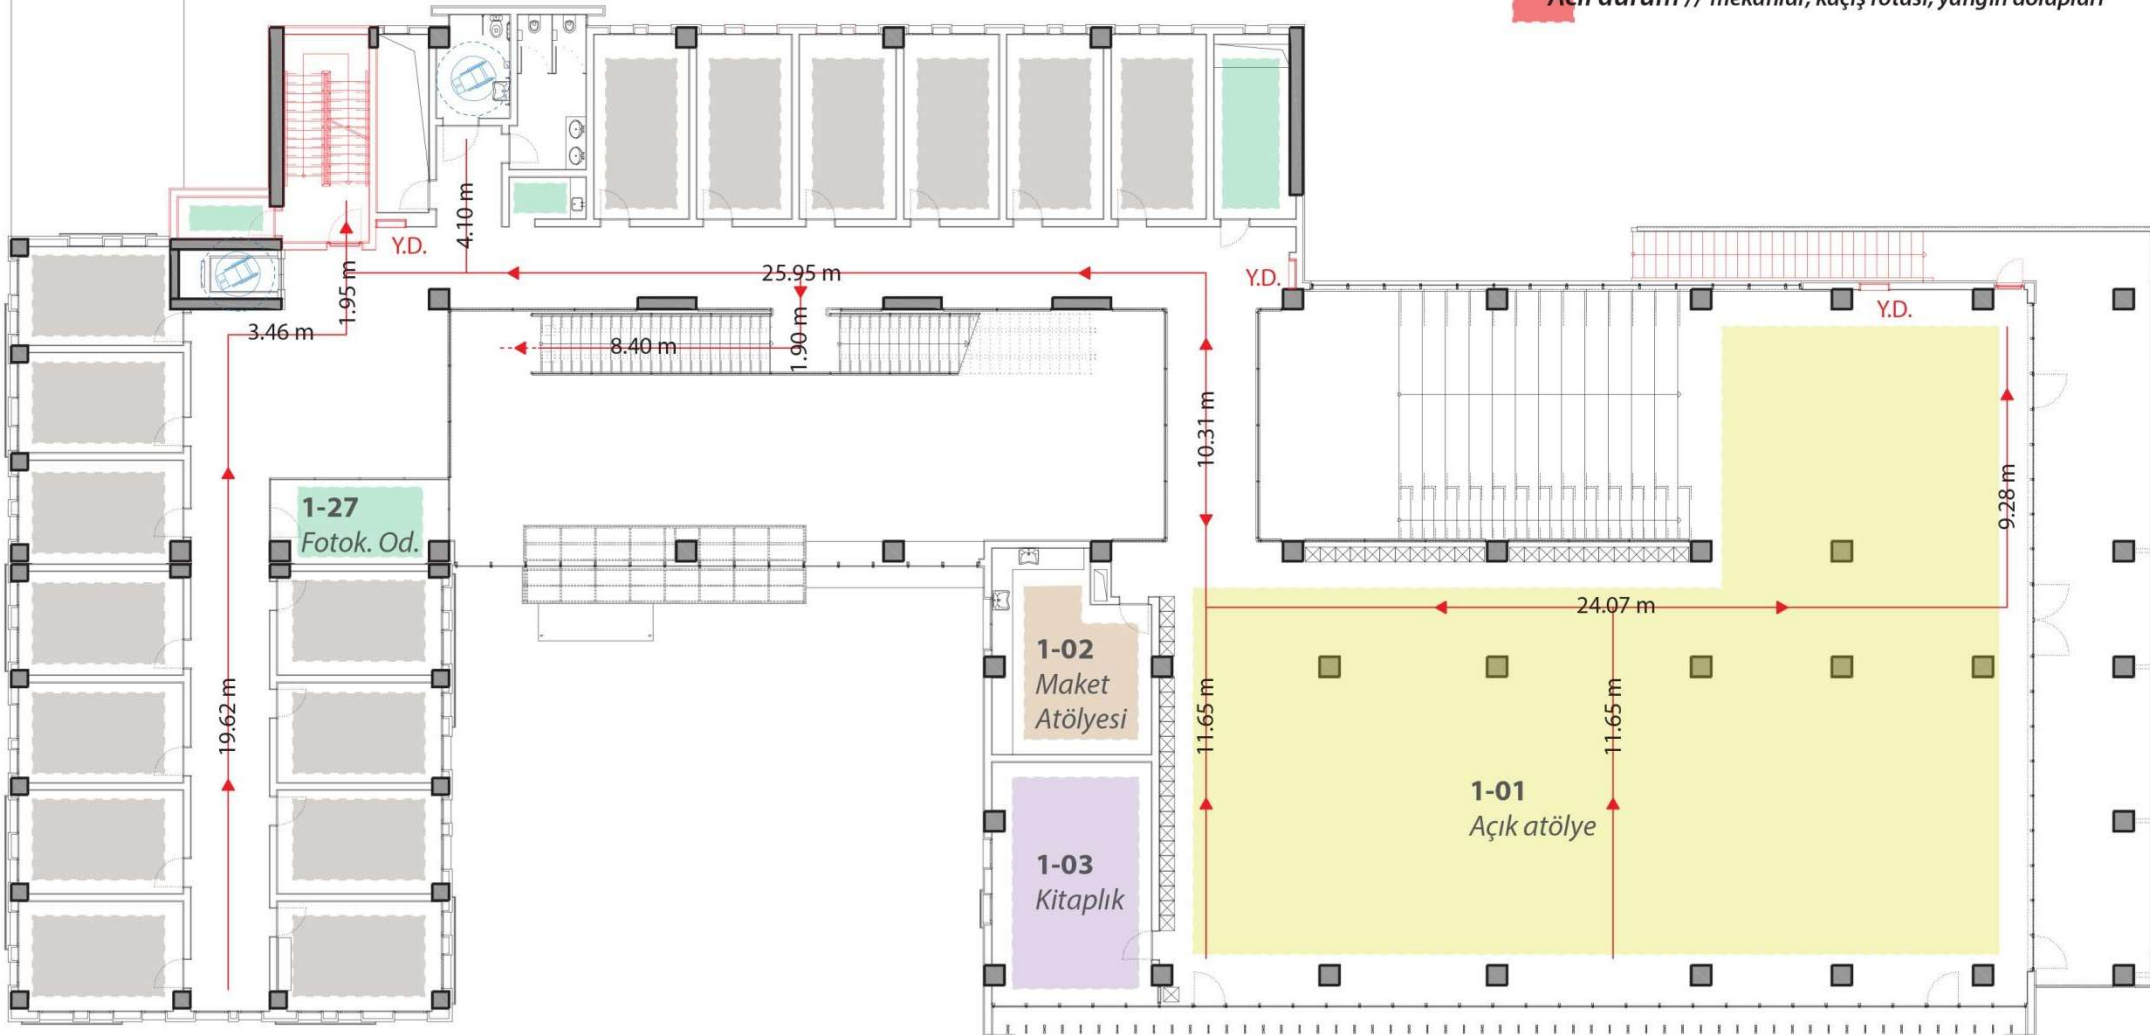



## Plan Şeması 4


İdari personel ofisleri

Toplantı salonu

Diğer mekanlar // mutfak, arşiv, depo, tesisat odası

Erişilebilirlik

Acil durum // mekanlar, kaçış rotası, yangın dolapları

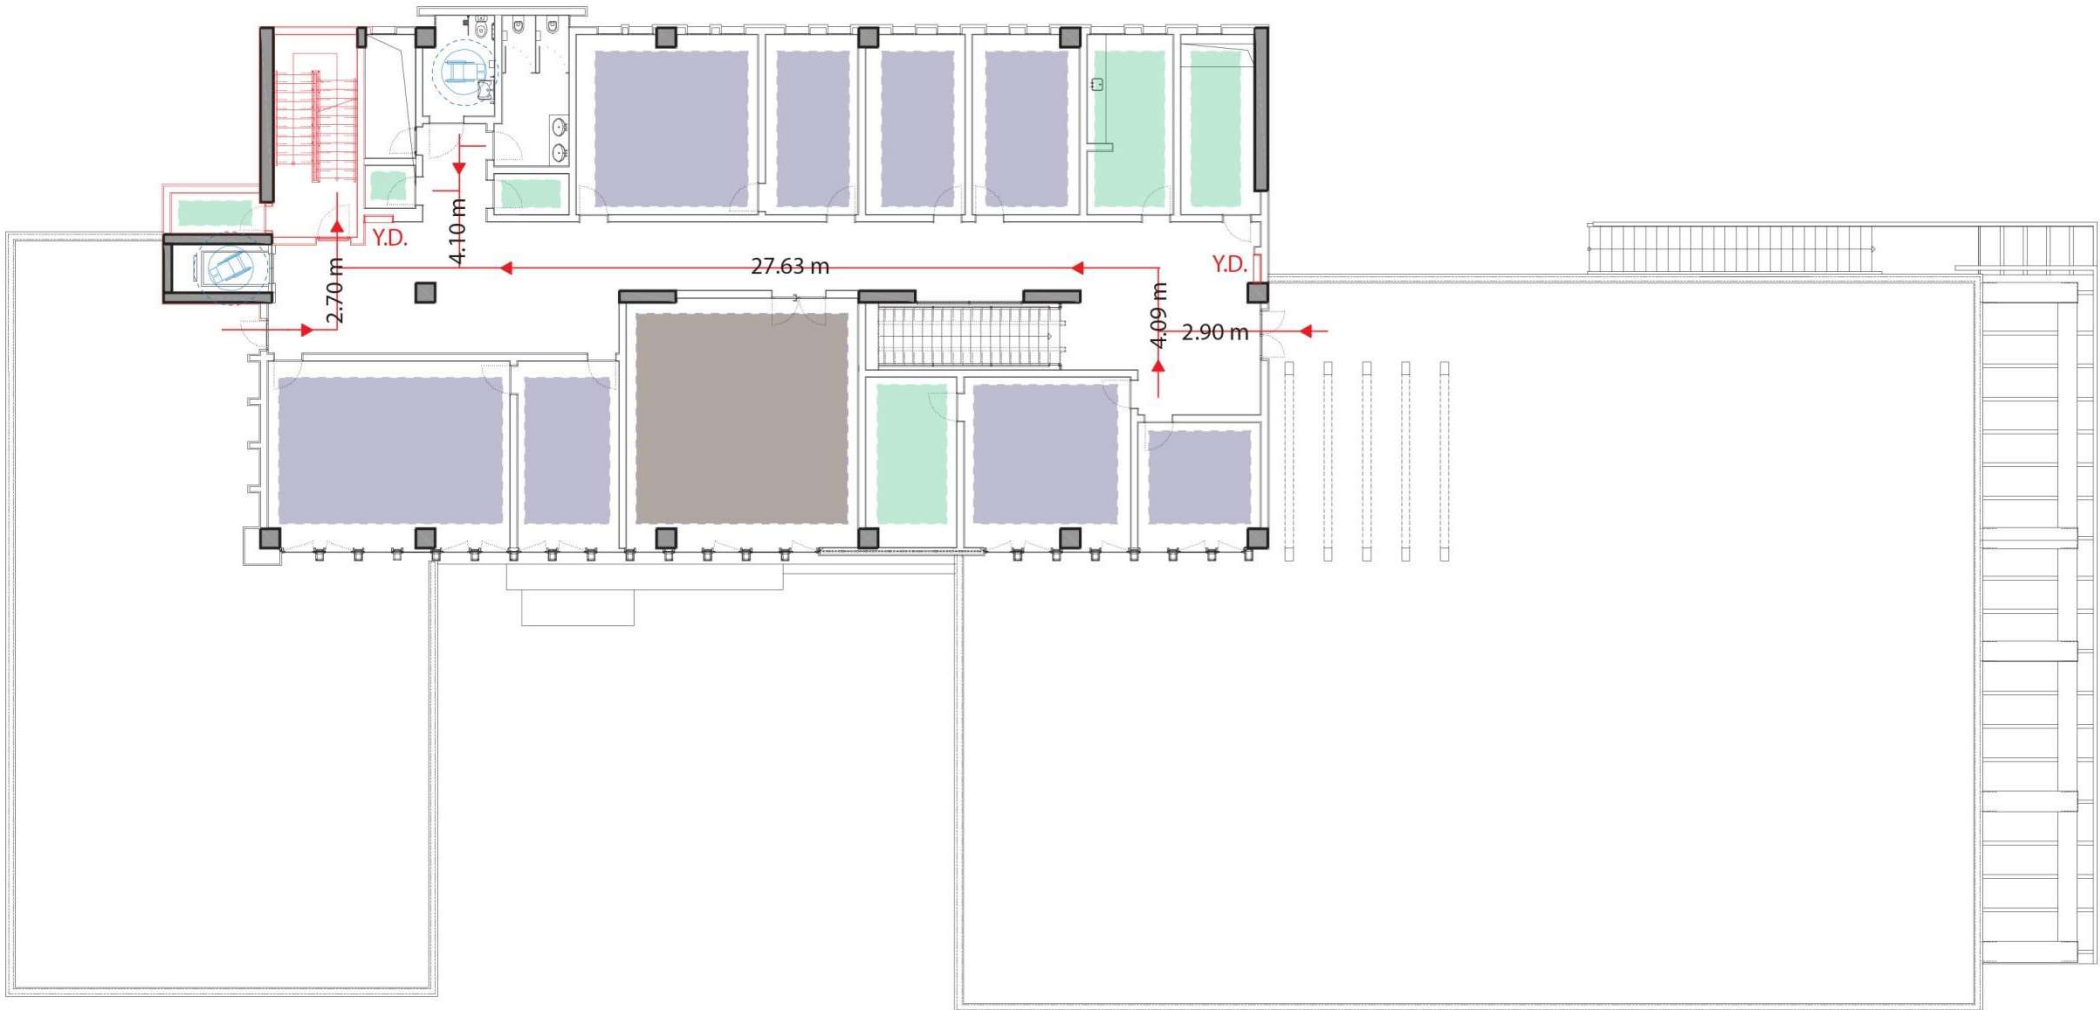

## Plan Şeması 5

Derslik

Malzeme lab.

Erişilebilirlik


Akademik personel ofisi

Mimarlık kulüp odası

İdari personel ofisi

Diğer mekanlar // mutfak

Acil durum // mekanlar, kaçış rotası, yangın dolapları

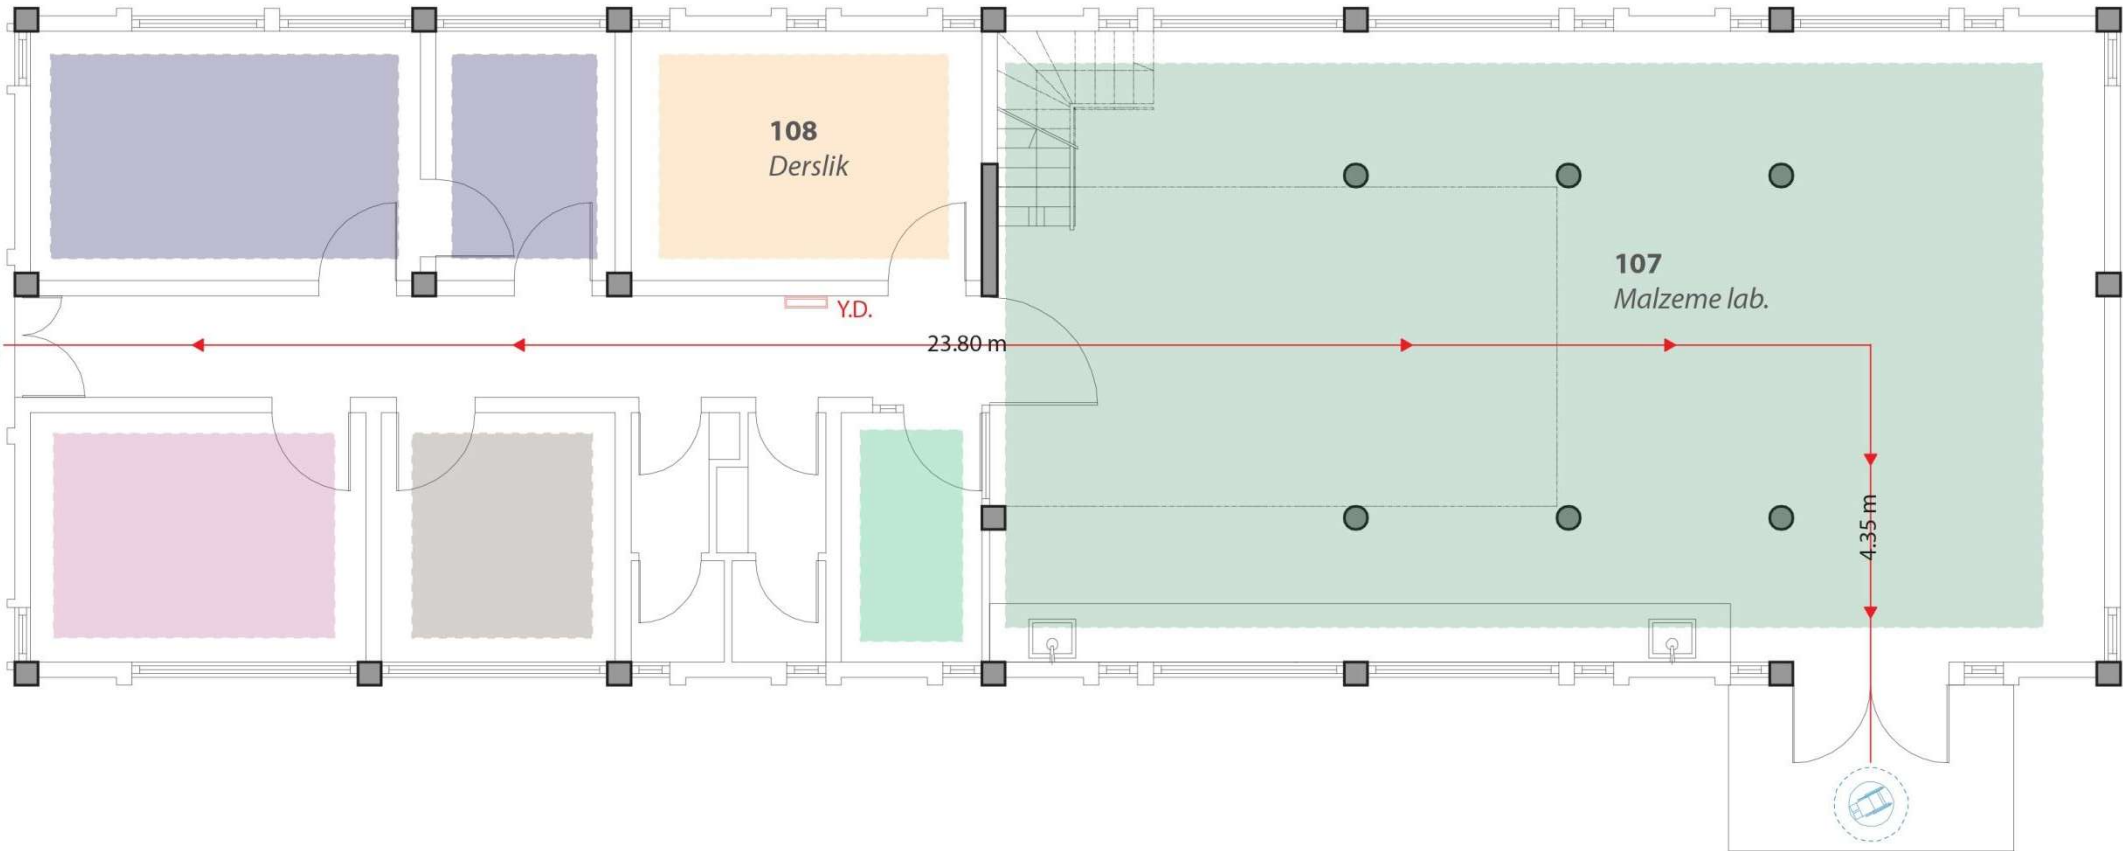


## Plan Şeması 6

Malzeme lab.

Erişilebilirlik

Acil durum // mekanlar, kaçış rotası, yangın dolapları

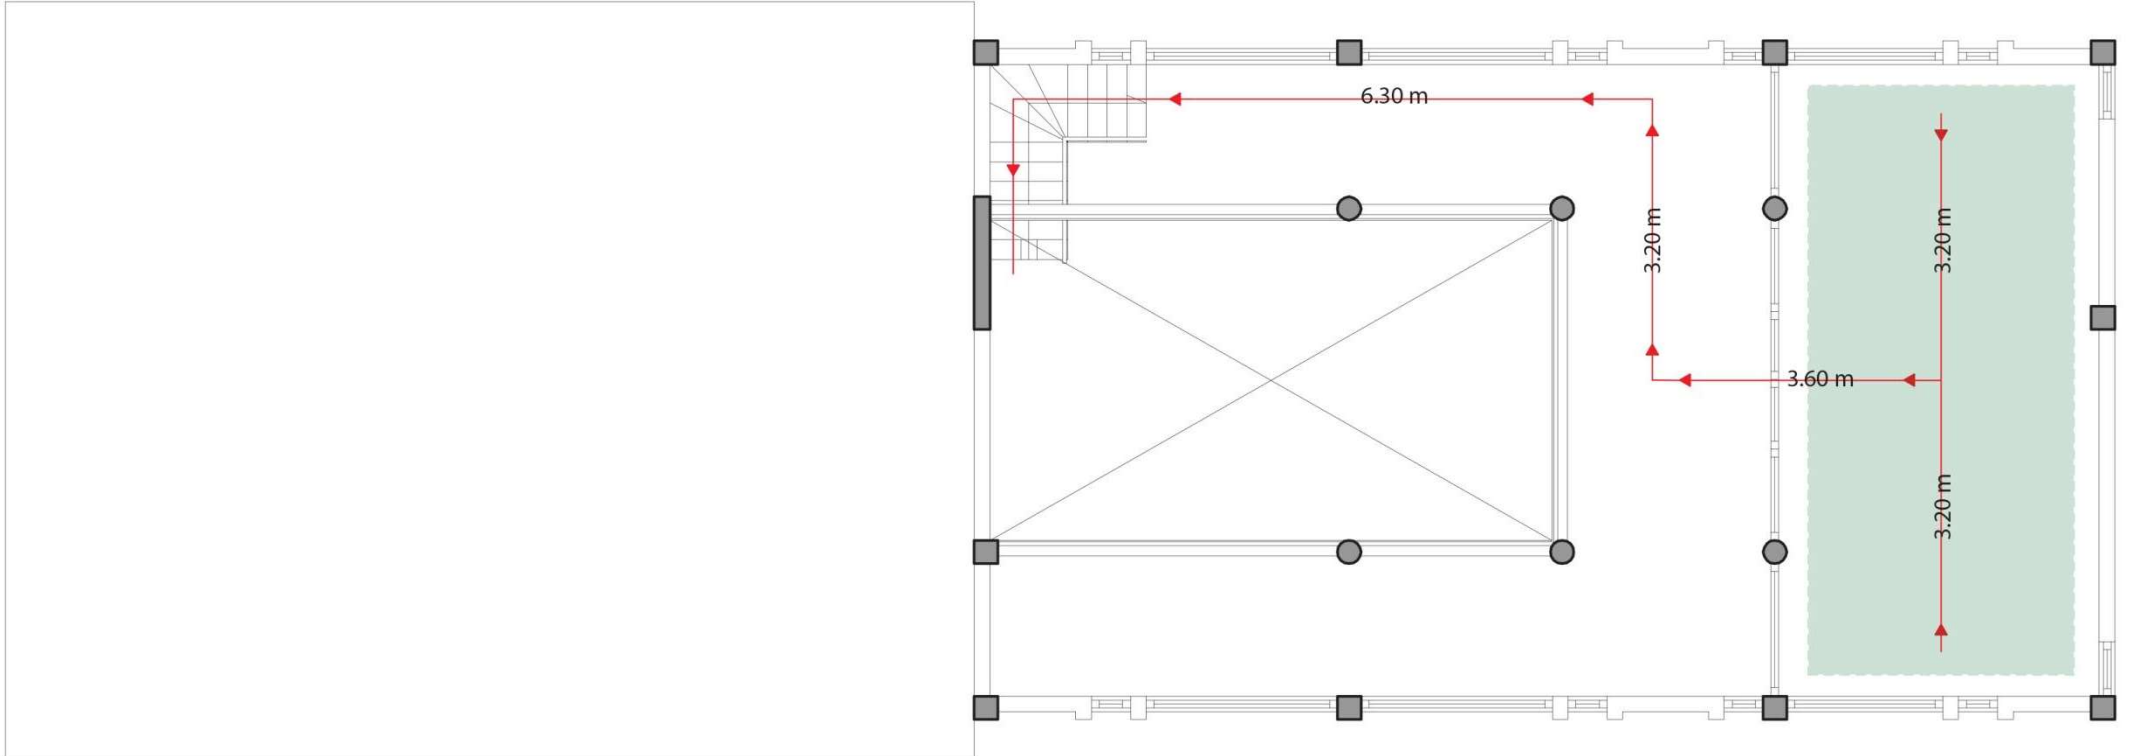




## Plan Şeması 7

Atölye

Erişilebilirlik

Acil durum // mekanlar, kaçış rotası, yangın dolapları

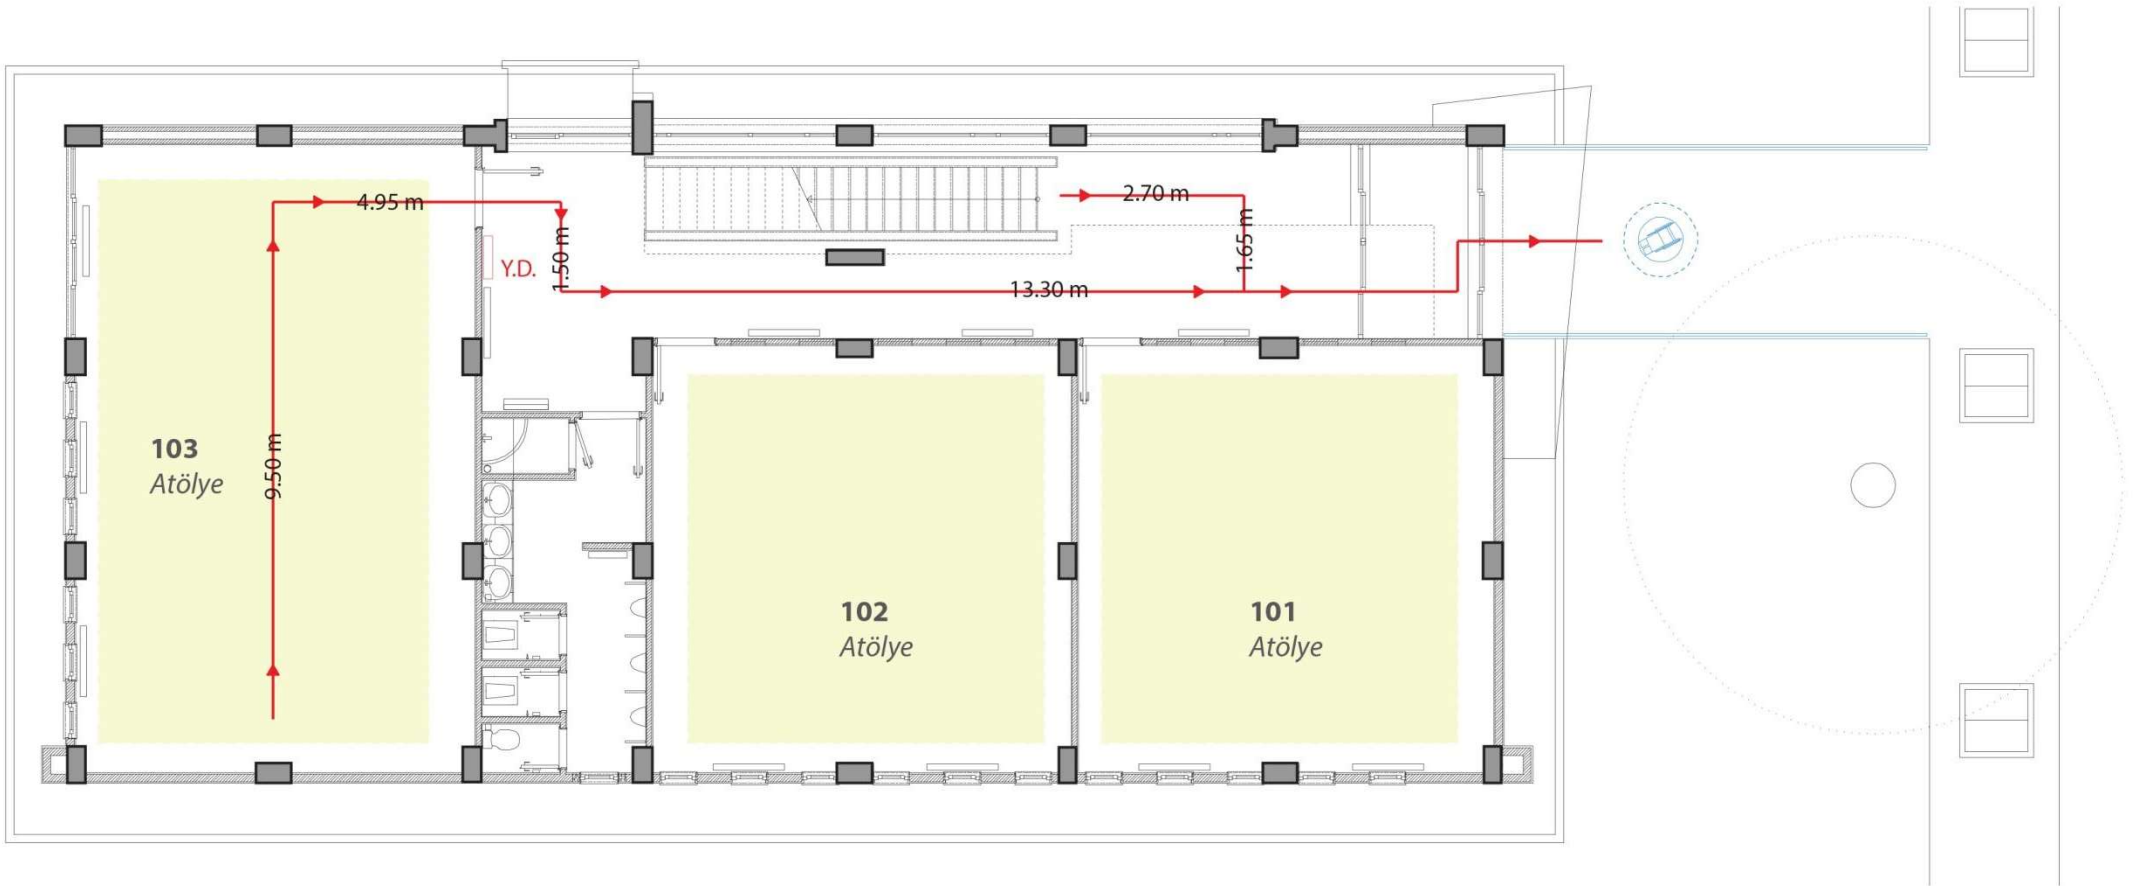

## Plan Şeması 8


Atölye

Bilgisayar lab.

Diğer mekanlar // arşiv

Erişilebilirlik

Acil durum // mekanlar, kaçış rotası, yangın dolapları

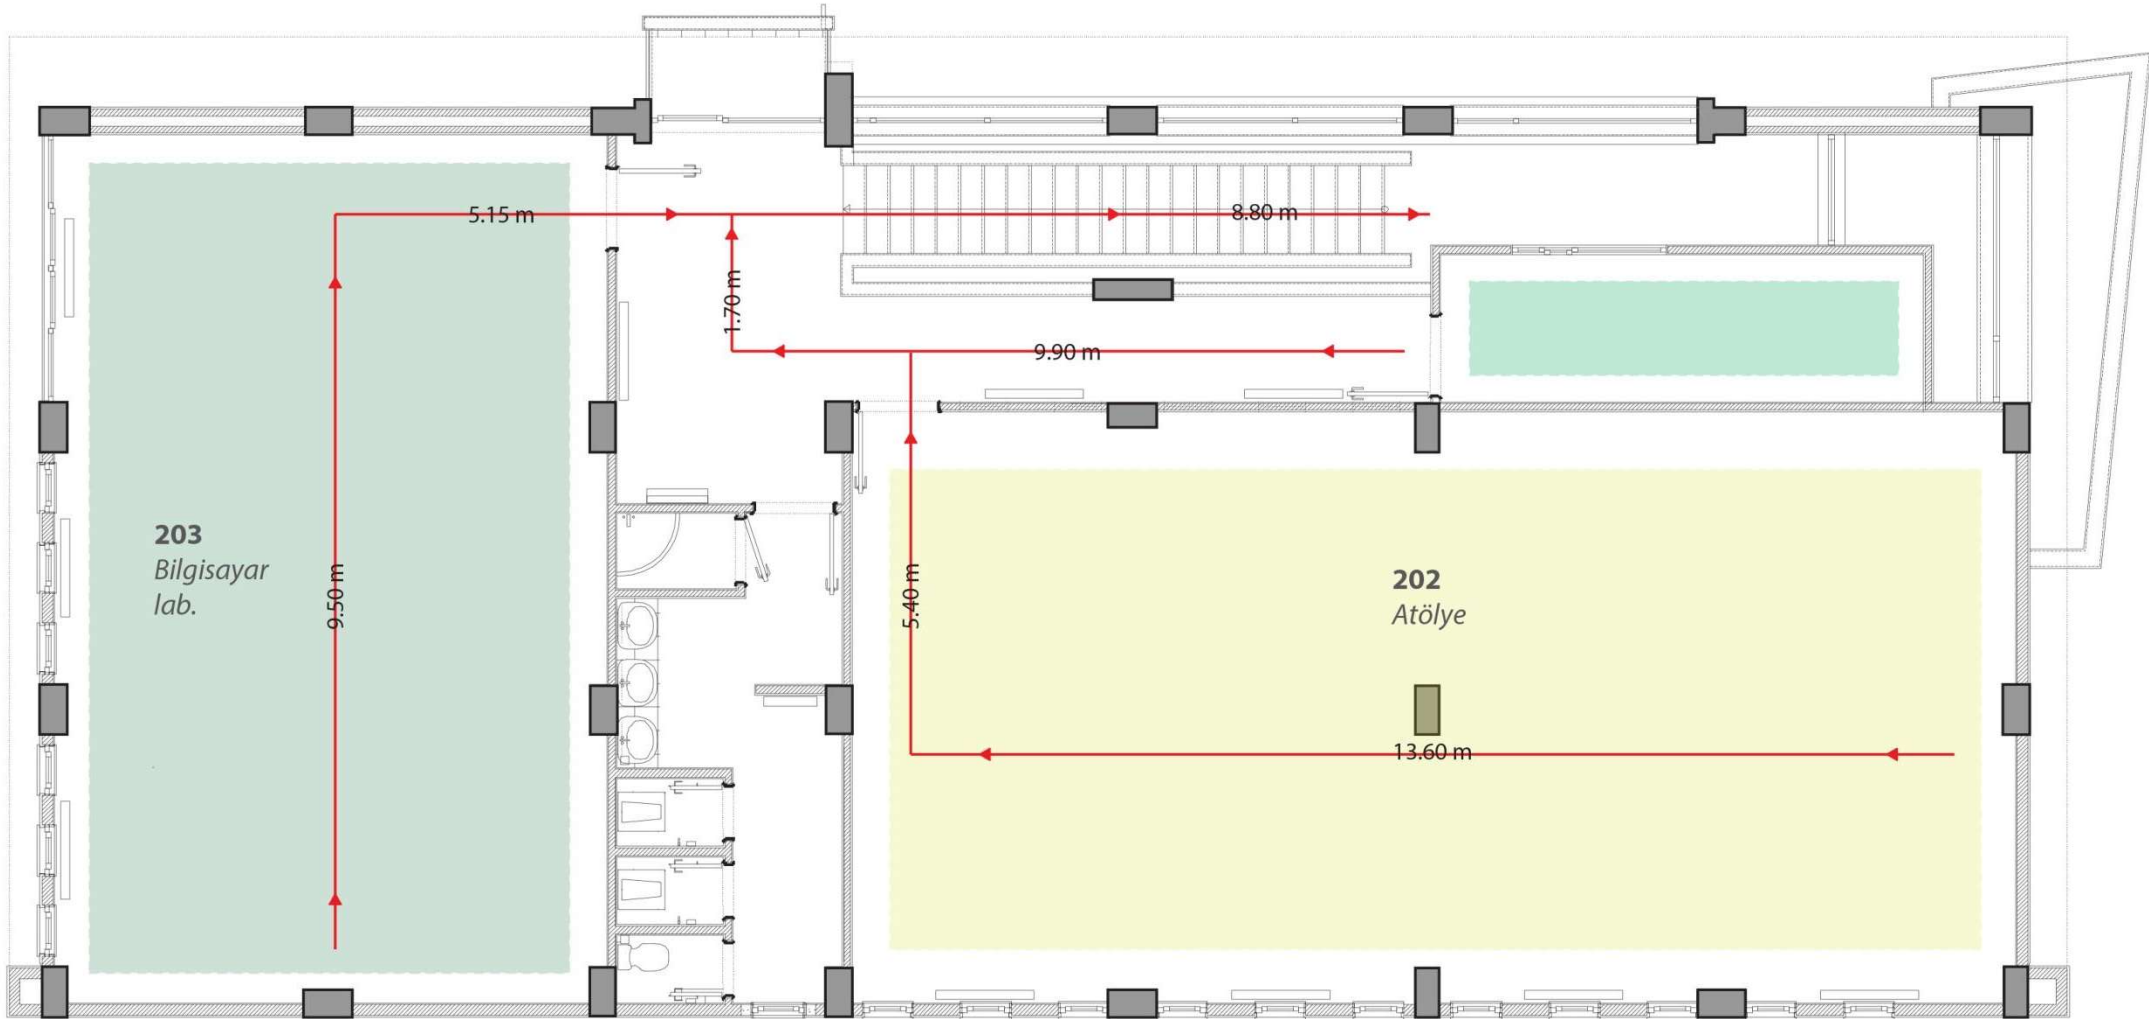

## Plan Şeması 9


Derslik

Atölye


Fabrikasyon lab.

Akademik personel ofisleri

Erişilebilirlik

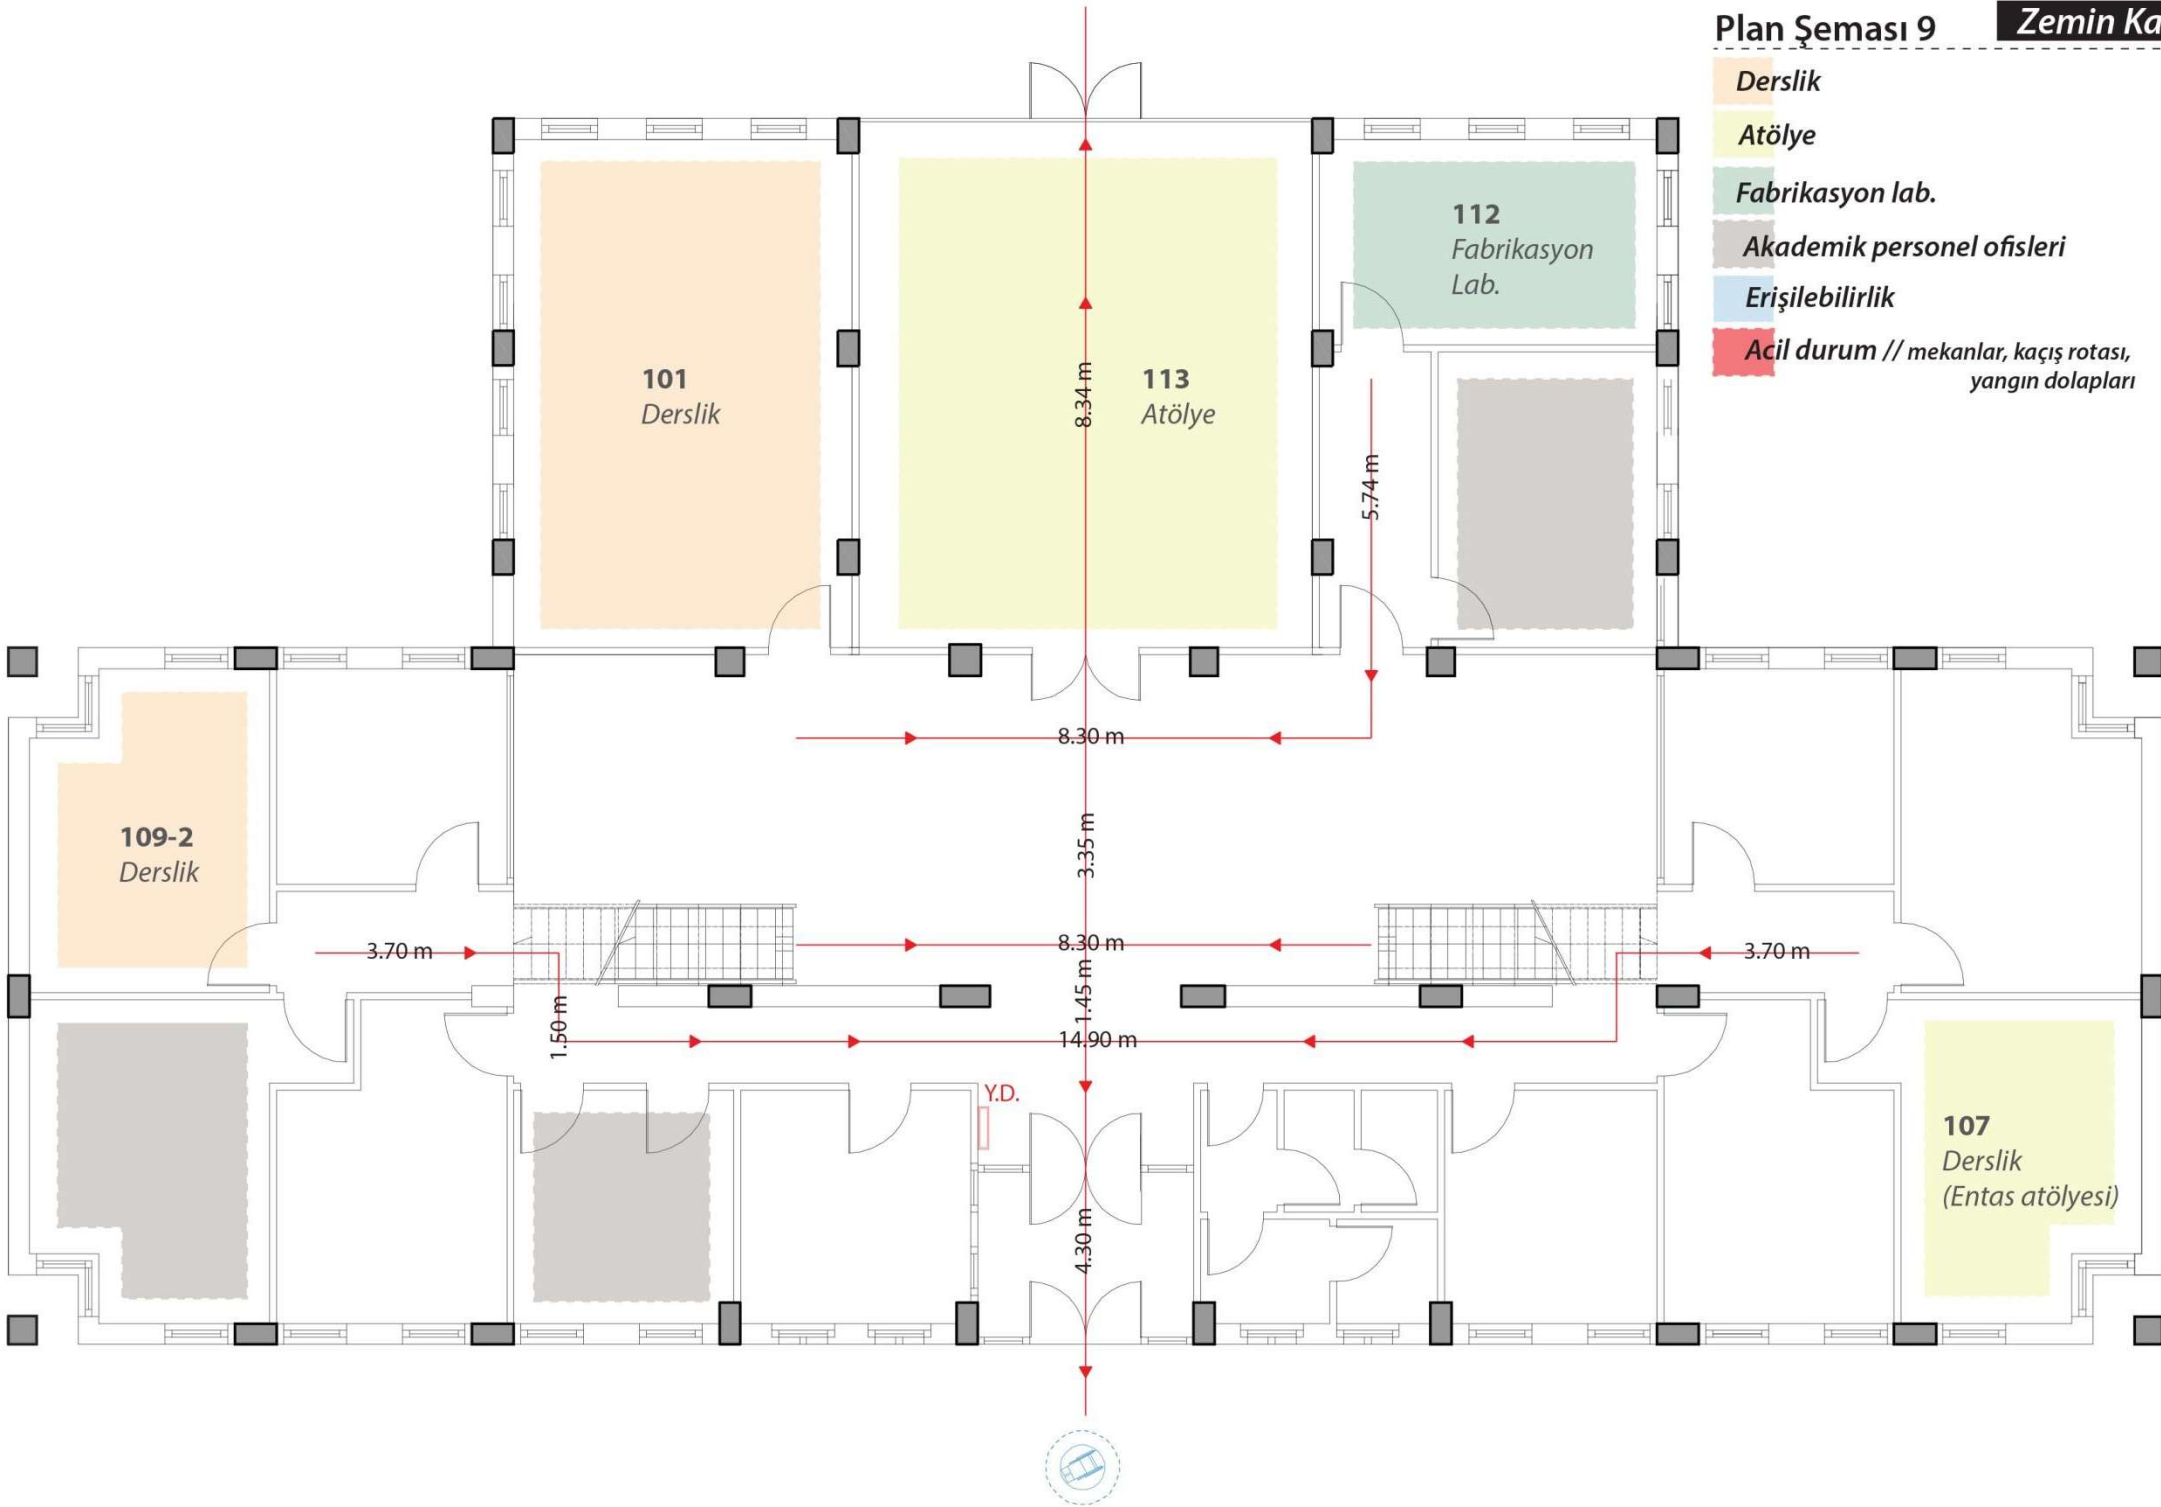Acil durum // mekanlar, kaçış rotası,  
yangın dolapları

Erişilebilirlik

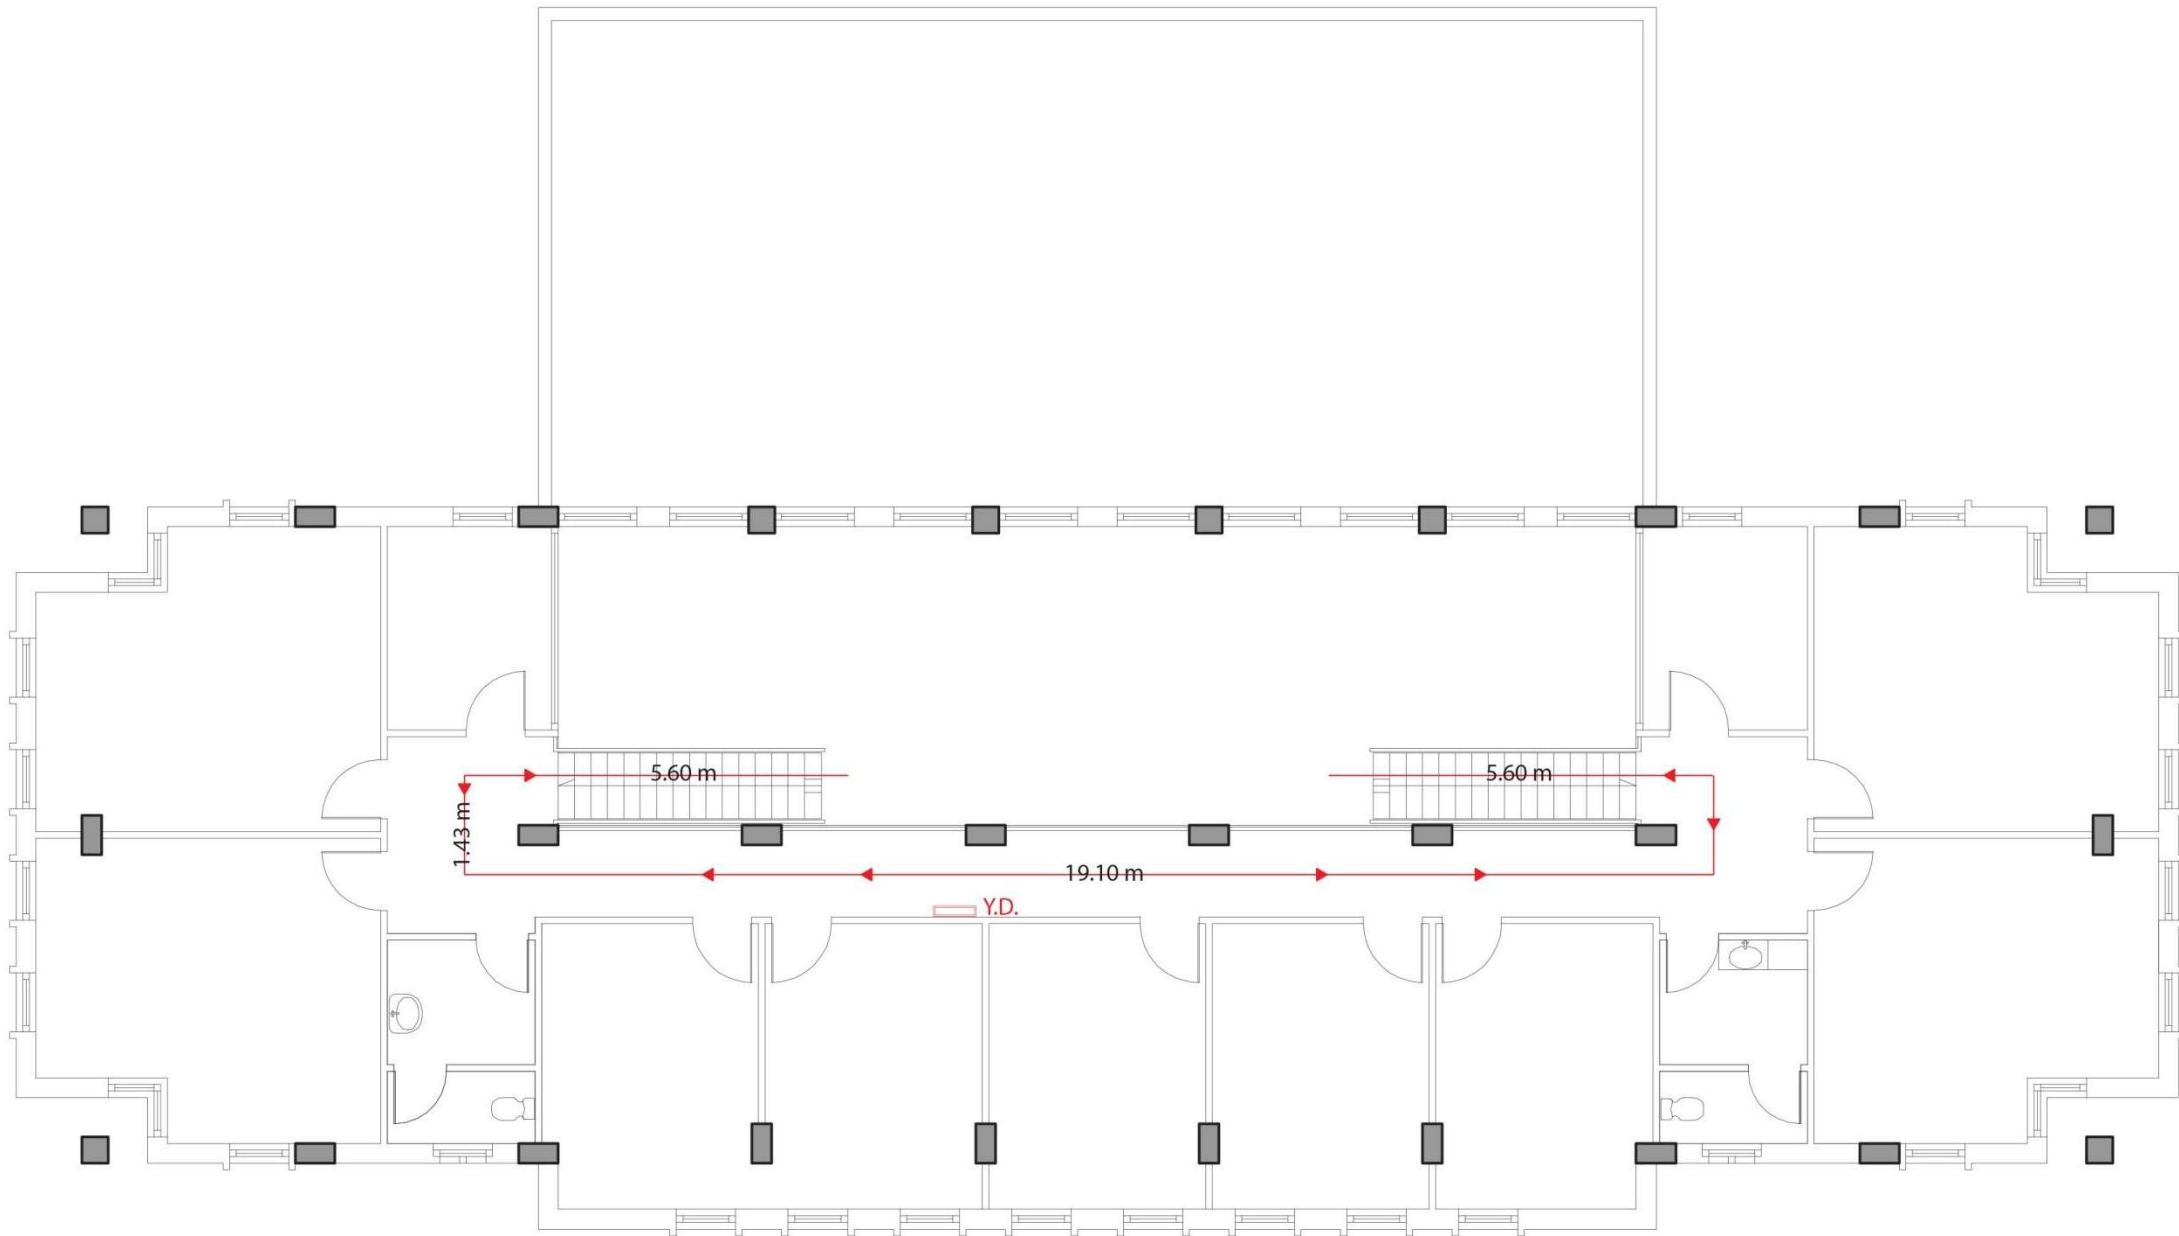Acil durum // mekanlar, kaçış rotası,  
yangın dolapları

Plan Şeması 11 E Blok

- Derslik
- Atölye
- Akademik personel ofisleri
- Erişilebilirlik
- Acil durum // mekanlar, kaçış rotası, yangın dolapları

